


# 姚安县人民法院附属设施建设项目规划竣工测量-竣工图

2823.33-422.50

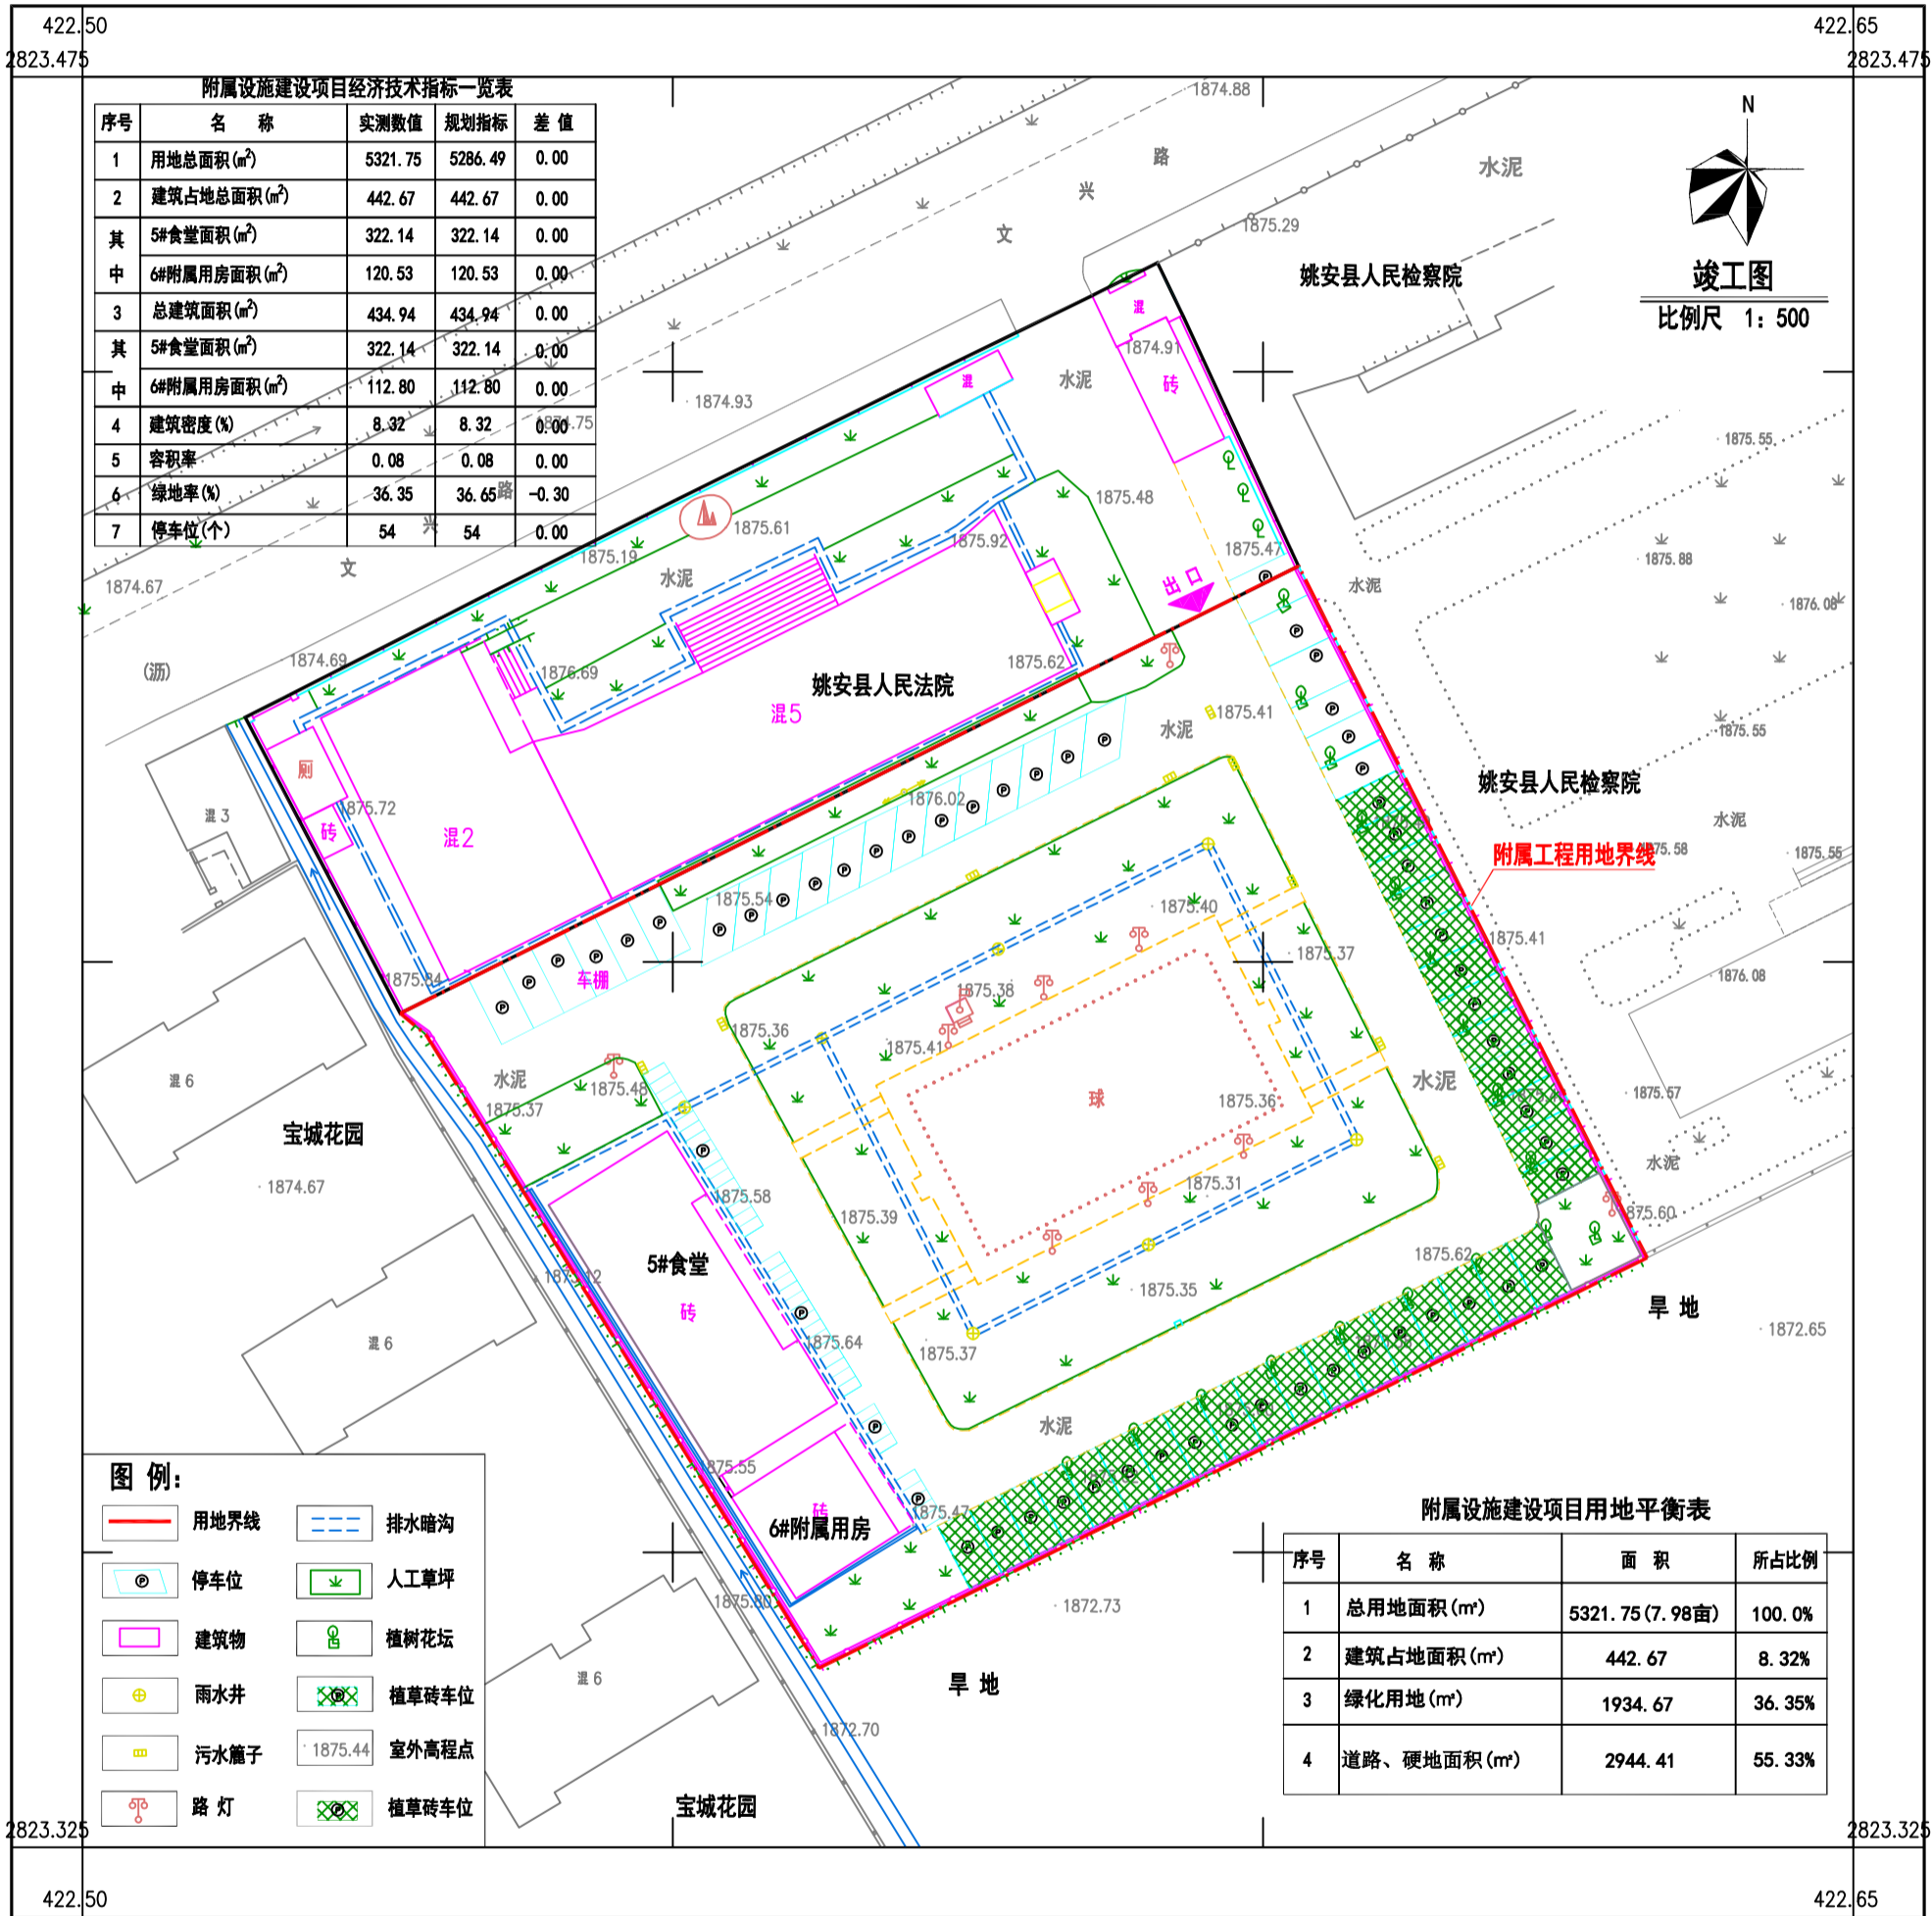

**附属设施建设项目经济技术指标一览表**

序号	名称	实测数值	规划指标	差值
1	用地总面积(m <sup>2</sup> )	5321.75	5286.49	0.00
2	建筑占地面积(m <sup>2</sup> )	442.67	442.67	0.00
其中	5#食堂面积(m <sup>2</sup> )	322.14	322.14	0.00
	6#附属用房面积(m <sup>2</sup> )	120.53	120.53	0.00
3	总建筑面积(m <sup>2</sup> )	434.94	434.94	0.00
其中	5#食堂面积(m <sup>2</sup> )	322.14	322.14	0.00
	6#附属用房面积(m <sup>2</sup> )	112.80	112.80	0.00
4	建筑密度(%)	8.32	8.32	0.00
5	容积率	0.08	0.08	0.00
6	绿地率(%)	36.35	36.65	-0.30
7	停车位(个)	54	54	0.00



**图例:**

用地界线	排水暗沟
停车位	人工草坪
建筑物	植树花坛
雨水井	植草砖车位
污水窰子	室外高程点
路灯	植草砖车位

**附属设施建设项目用地平衡表**

序号	名称	面积	所占比例
1	总用地面积(m <sup>2</sup> )	5321.75 (7.98亩)	100.0%
2	建筑占地面积(m <sup>2</sup> )	442.67	8.32%
3	绿化用地(m <sup>2</sup> )	1934.67	36.35%
4	道路、硬地面积(m <sup>2</sup> )	2944.41	55.33%

中弘设计集团有限公司楚雄分公司

2024年02月数字化制图。  
2000国家大地坐标系  
1985国家高程基准。  
2016年版图式。

1:500

测量员: 吴振宝  
绘图员: 罗先富  
检查员: 晁优锁