


姚安县雄达农业果蔬加工厂建设项目修建性详细规划(修改)

——一期建设规划图

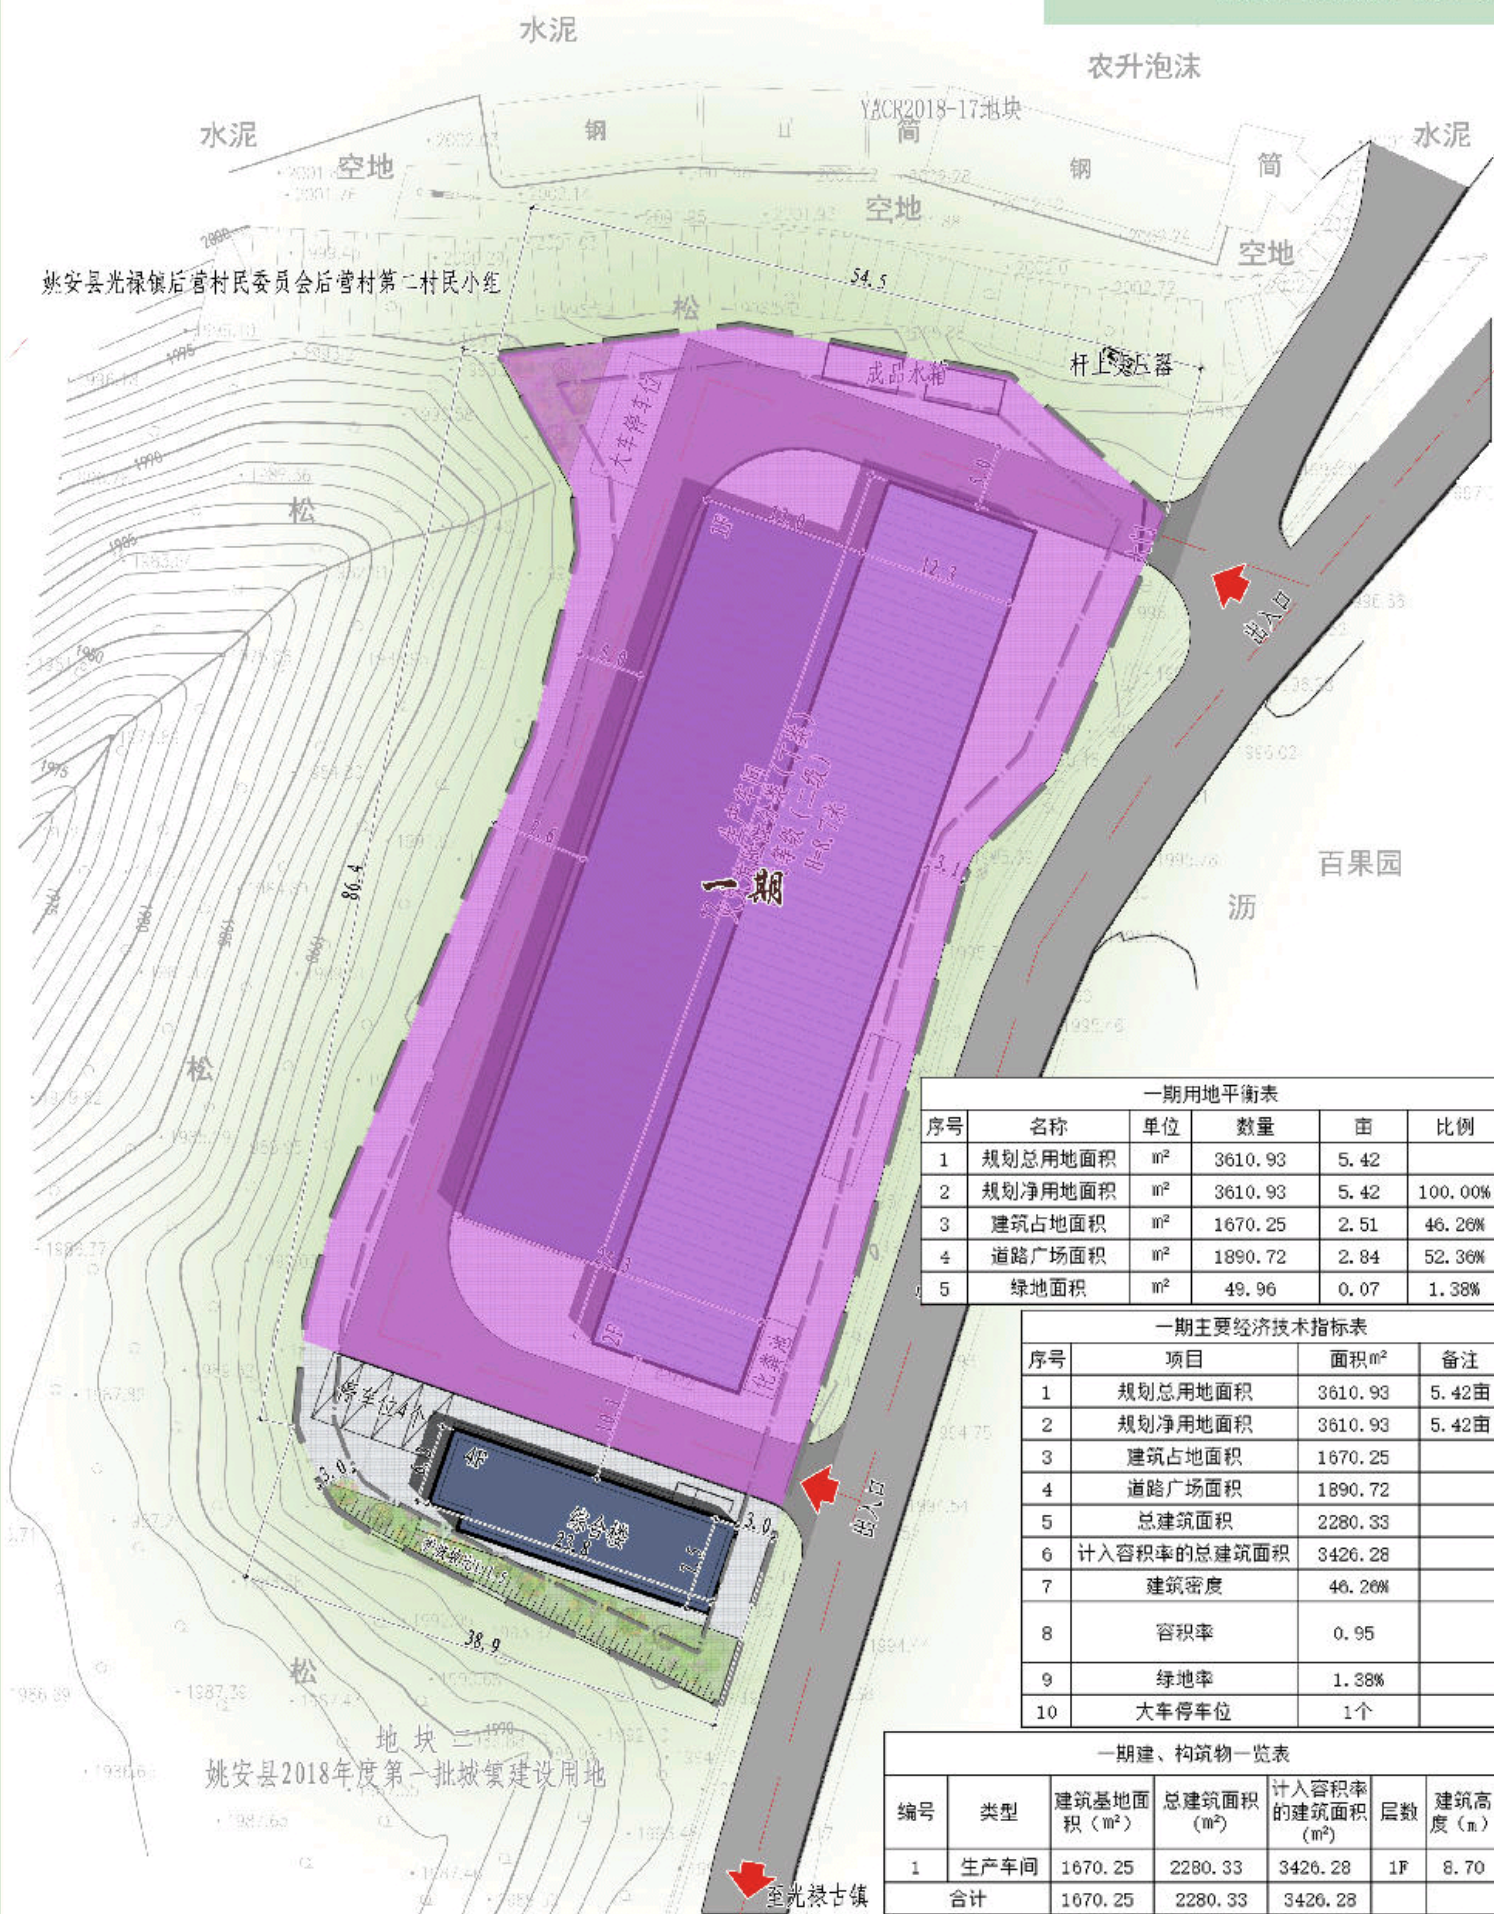

序号	名称	单位	数量	亩	比例
1	规划总用地面积	m ²	3610.93	5.42	
2	规划净用地面积	m ²	3610.93	5.42	100.00%
3	建筑占地面积	m ²	1670.25	2.51	46.26%
4	道路广场面积	m ²	1890.72	2.84	52.36%
5	绿地面积	m ²	49.96	0.07	1.38%

序号	项目	面积m ²	备注
1	规划总用地面积	3610.93	5.42亩
2	规划净用地面积	3610.93	5.42亩
3	建筑占地面积	1670.25	
4	道路广场面积	1890.72	
5	总建筑面积	2280.33	
6	计入容积率的总建筑面积	3426.28	
7	建筑密度	46.26%	
8	容积率	0.95	
9	绿地率	1.38%	
10	大车停车位	1个	

编号	类型	建筑基底面积 (m ²)	总建筑面积 (m ²)	计入容积率的建筑面积 (m ²)	层数	建筑高度 (m)
1	生产车间	1670.25	2280.33	3426.28	1F	8.70
合计		1670.25	2280.33	3426.28		