


姚安中胜石化开发有限公司大石棚加油站建设项目规划竣工测量-竣工图

2819.91-34424.43

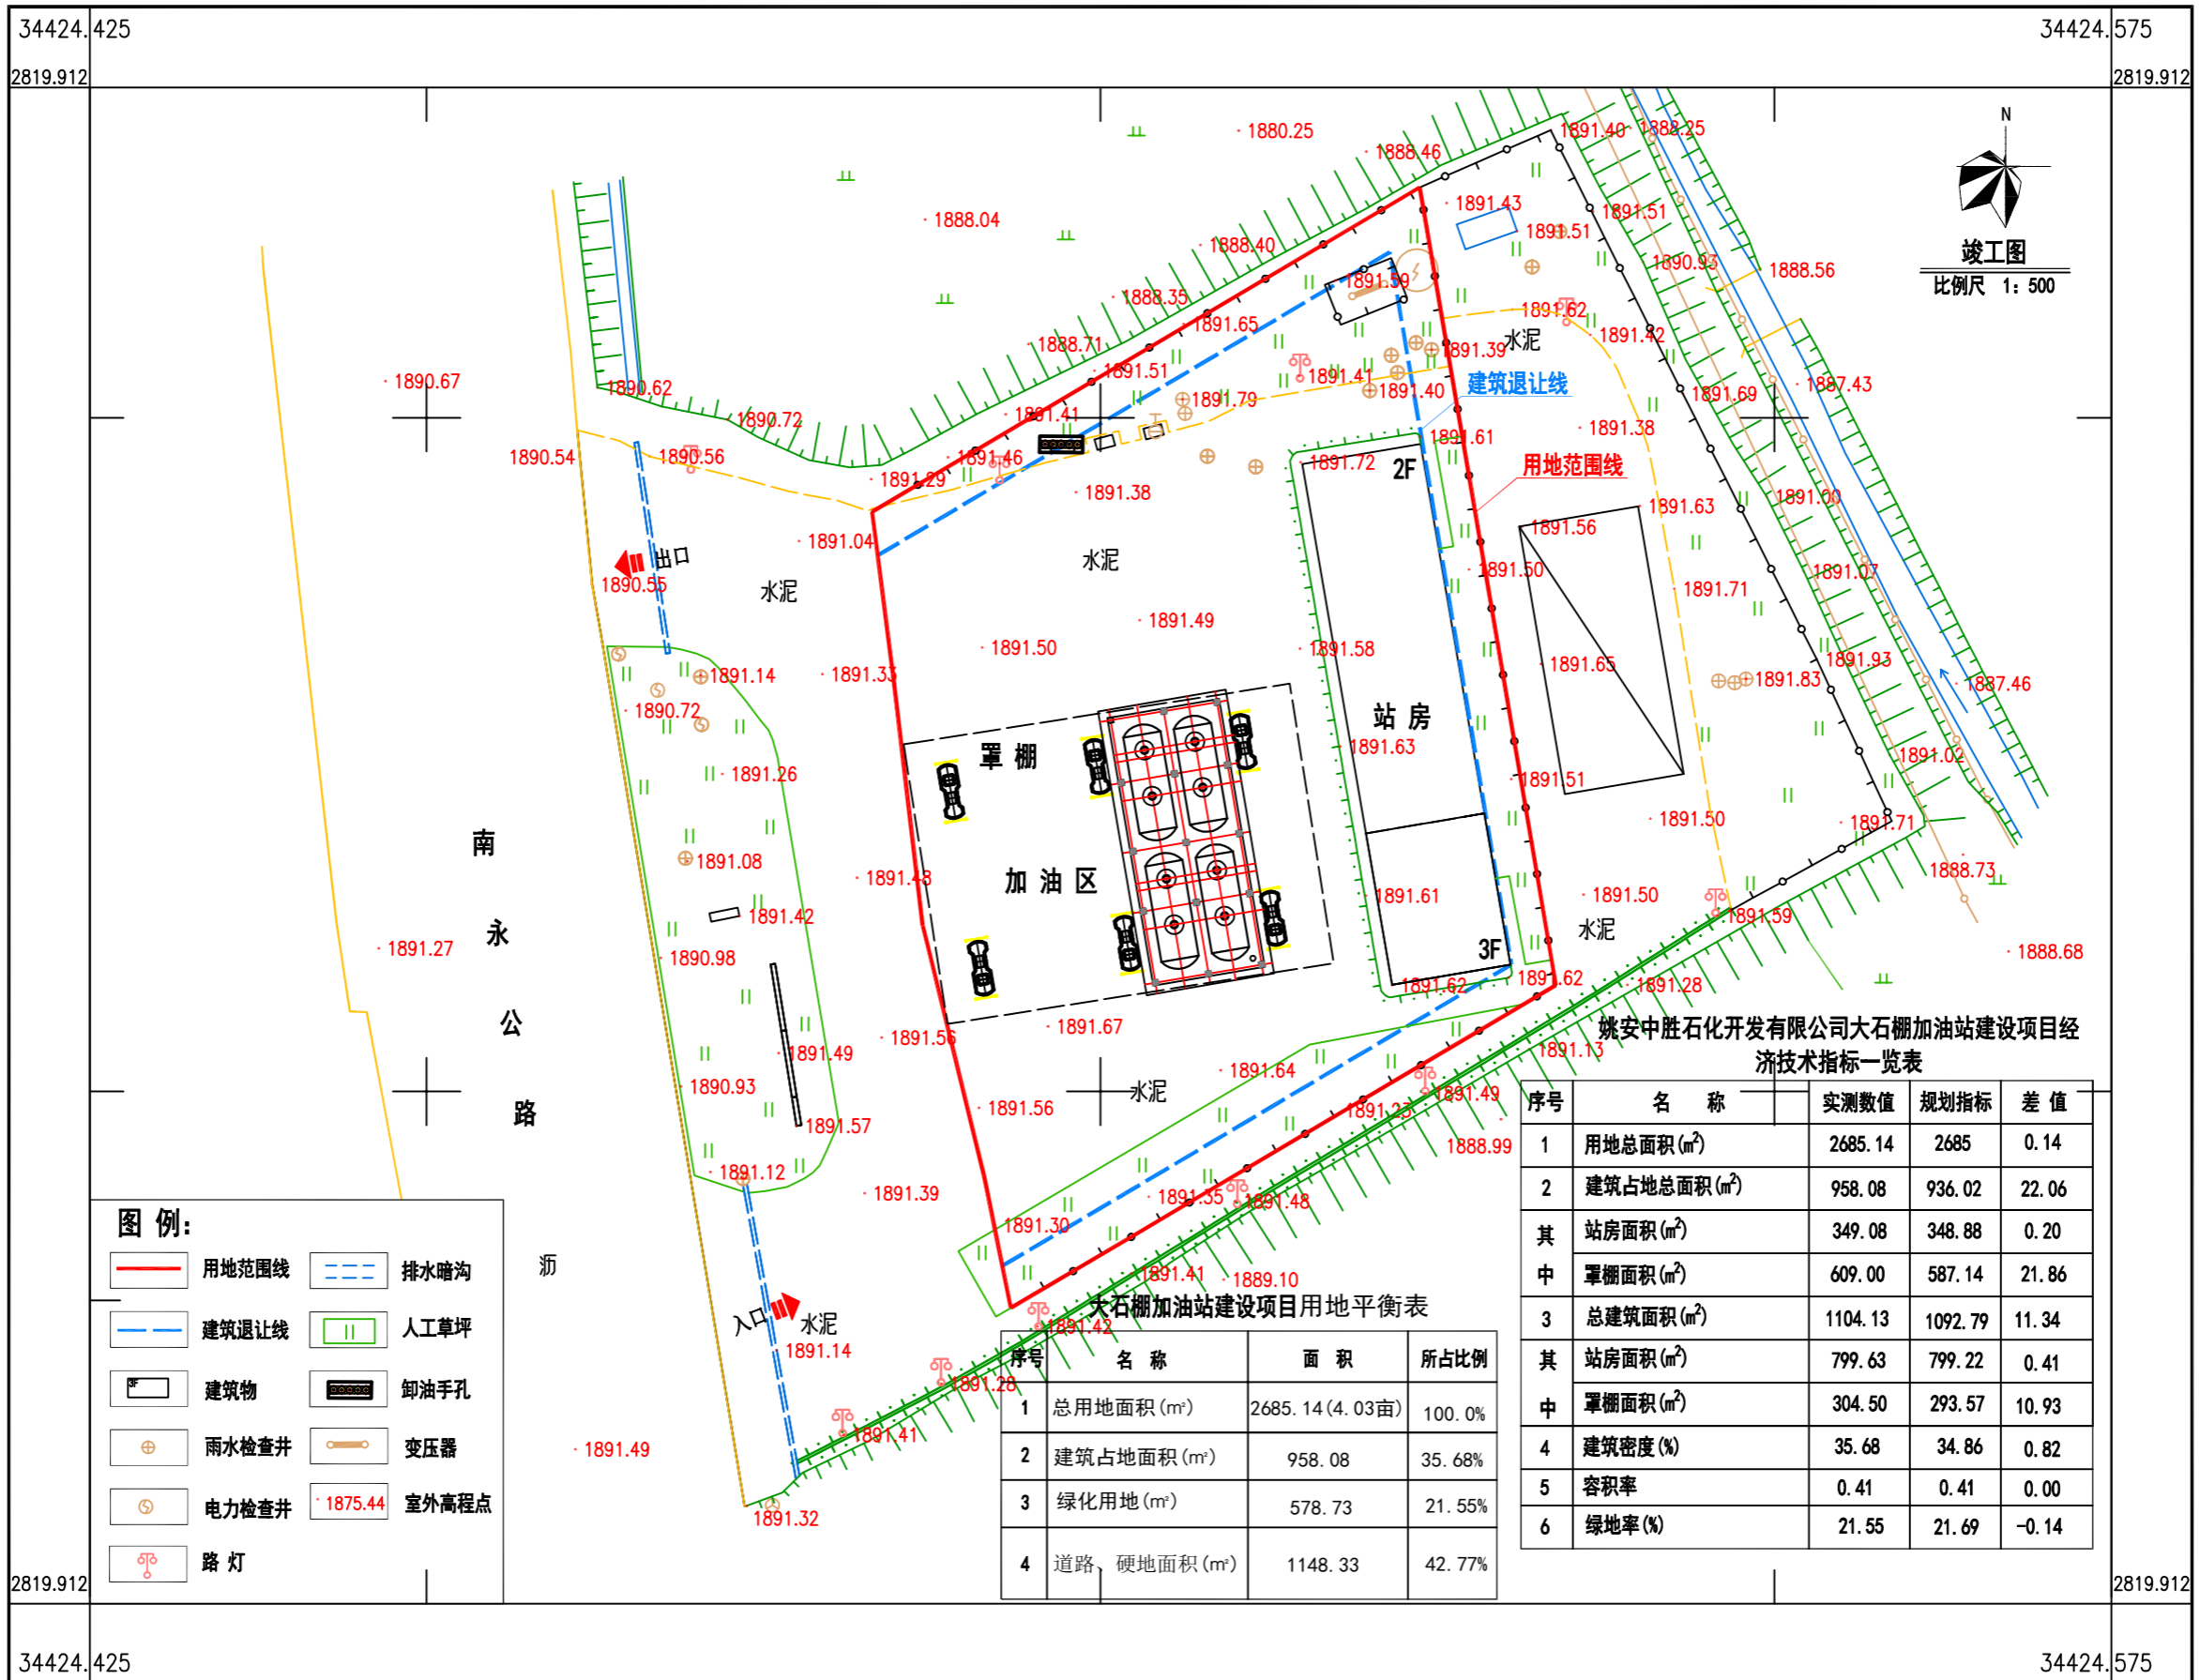

中弘设计集团有限公司楚雄分公司

图例:

	用地范围线		排水暗沟
	建筑退让线		人工草坪
	建筑物		卸油手孔
	雨水检查井		变压器
	电力检查井		室外高程点
	路灯		

大石棚加油站建设项目用地平衡表

序号	名称	面积	所占比例
1	总用地面积 (m ²)	2685.14 (4.03亩)	100.0%
2	建筑占地面积 (m ²)	958.08	35.68%
3	绿化用地 (m ²)	578.73	21.55%
4	道路、硬地面积 (m ²)	1148.33	42.77%

姚安中胜石化开发有限公司大石棚加油站建设项目经济技术指标一览表

序号	名称	实测数值	规划指标	差值
1	用地总面积 (m ²)	2685.14	2685	0.14
2	建筑占地总面积 (m ²)	958.08	936.02	22.06
其中	站房面积 (m ²)	349.08	348.88	0.20
	罩棚面积 (m ²)	609.00	587.14	21.86
3	总建筑面积 (m ²)	1104.13	1092.79	11.34
其中	站房面积 (m ²)	799.63	799.22	0.41
	罩棚面积 (m ²)	304.50	293.57	10.93
4	建筑密度 (%)	35.68	34.86	0.82
5	容积率	0.41	0.41	0.00
6	绿地率 (%)	21.55	21.69	-0.14

2024年06月数字化制图.
2000国家大地坐标系.
1985国家高程基准.

1:500

测量员: 吴振宝
绘图员: 罗先富
检查员: 晁优锁