
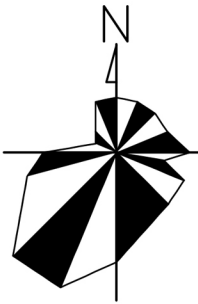


220kV光禄输变电工程建设项目建设工程设计方案

用地现状图

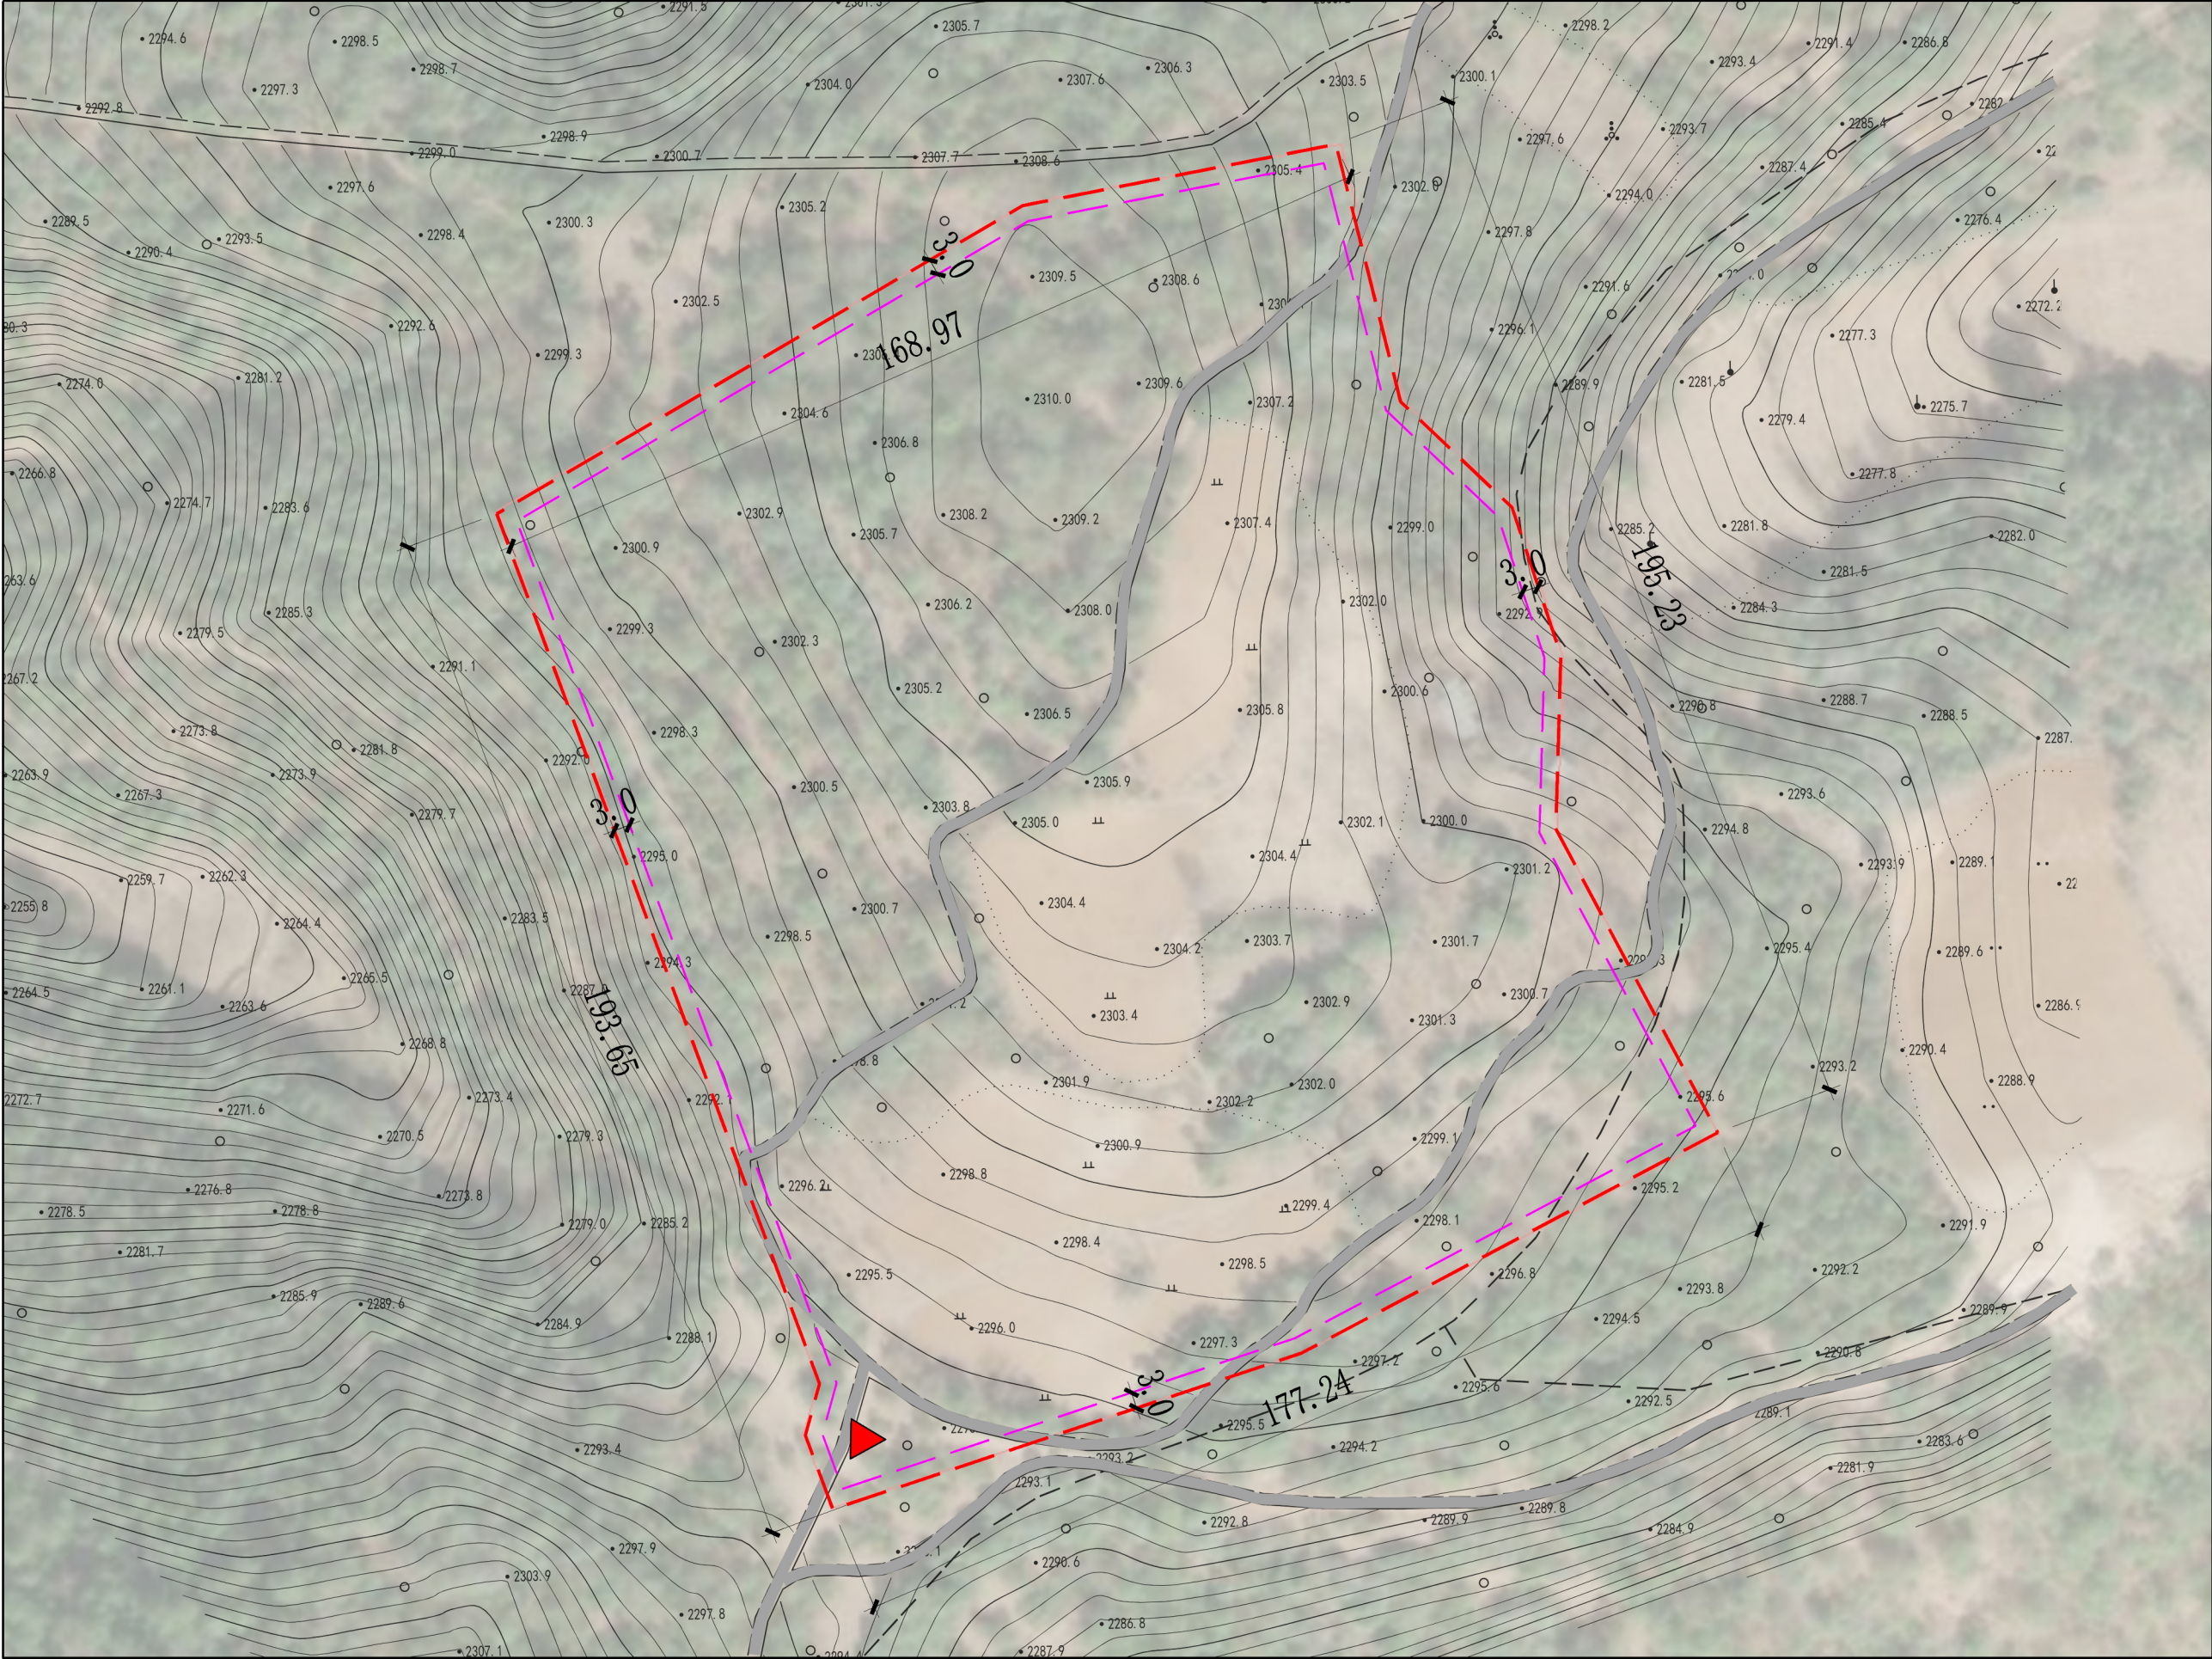

图例

- 规划范围线
- 建(构)筑物退让线
- 建筑退让及尺寸标注
- 主要出入口
- 现状机耕道

2000国家大地坐标系
1985国家高程基准

云南电网有限责任公司楚雄供电局
云南同元空间规划设计（集团）有限责任公司制图
二〇二五年四月