


姚安国际花卉农特产品展示交易中心建设项目一期——规划竣工总平面图

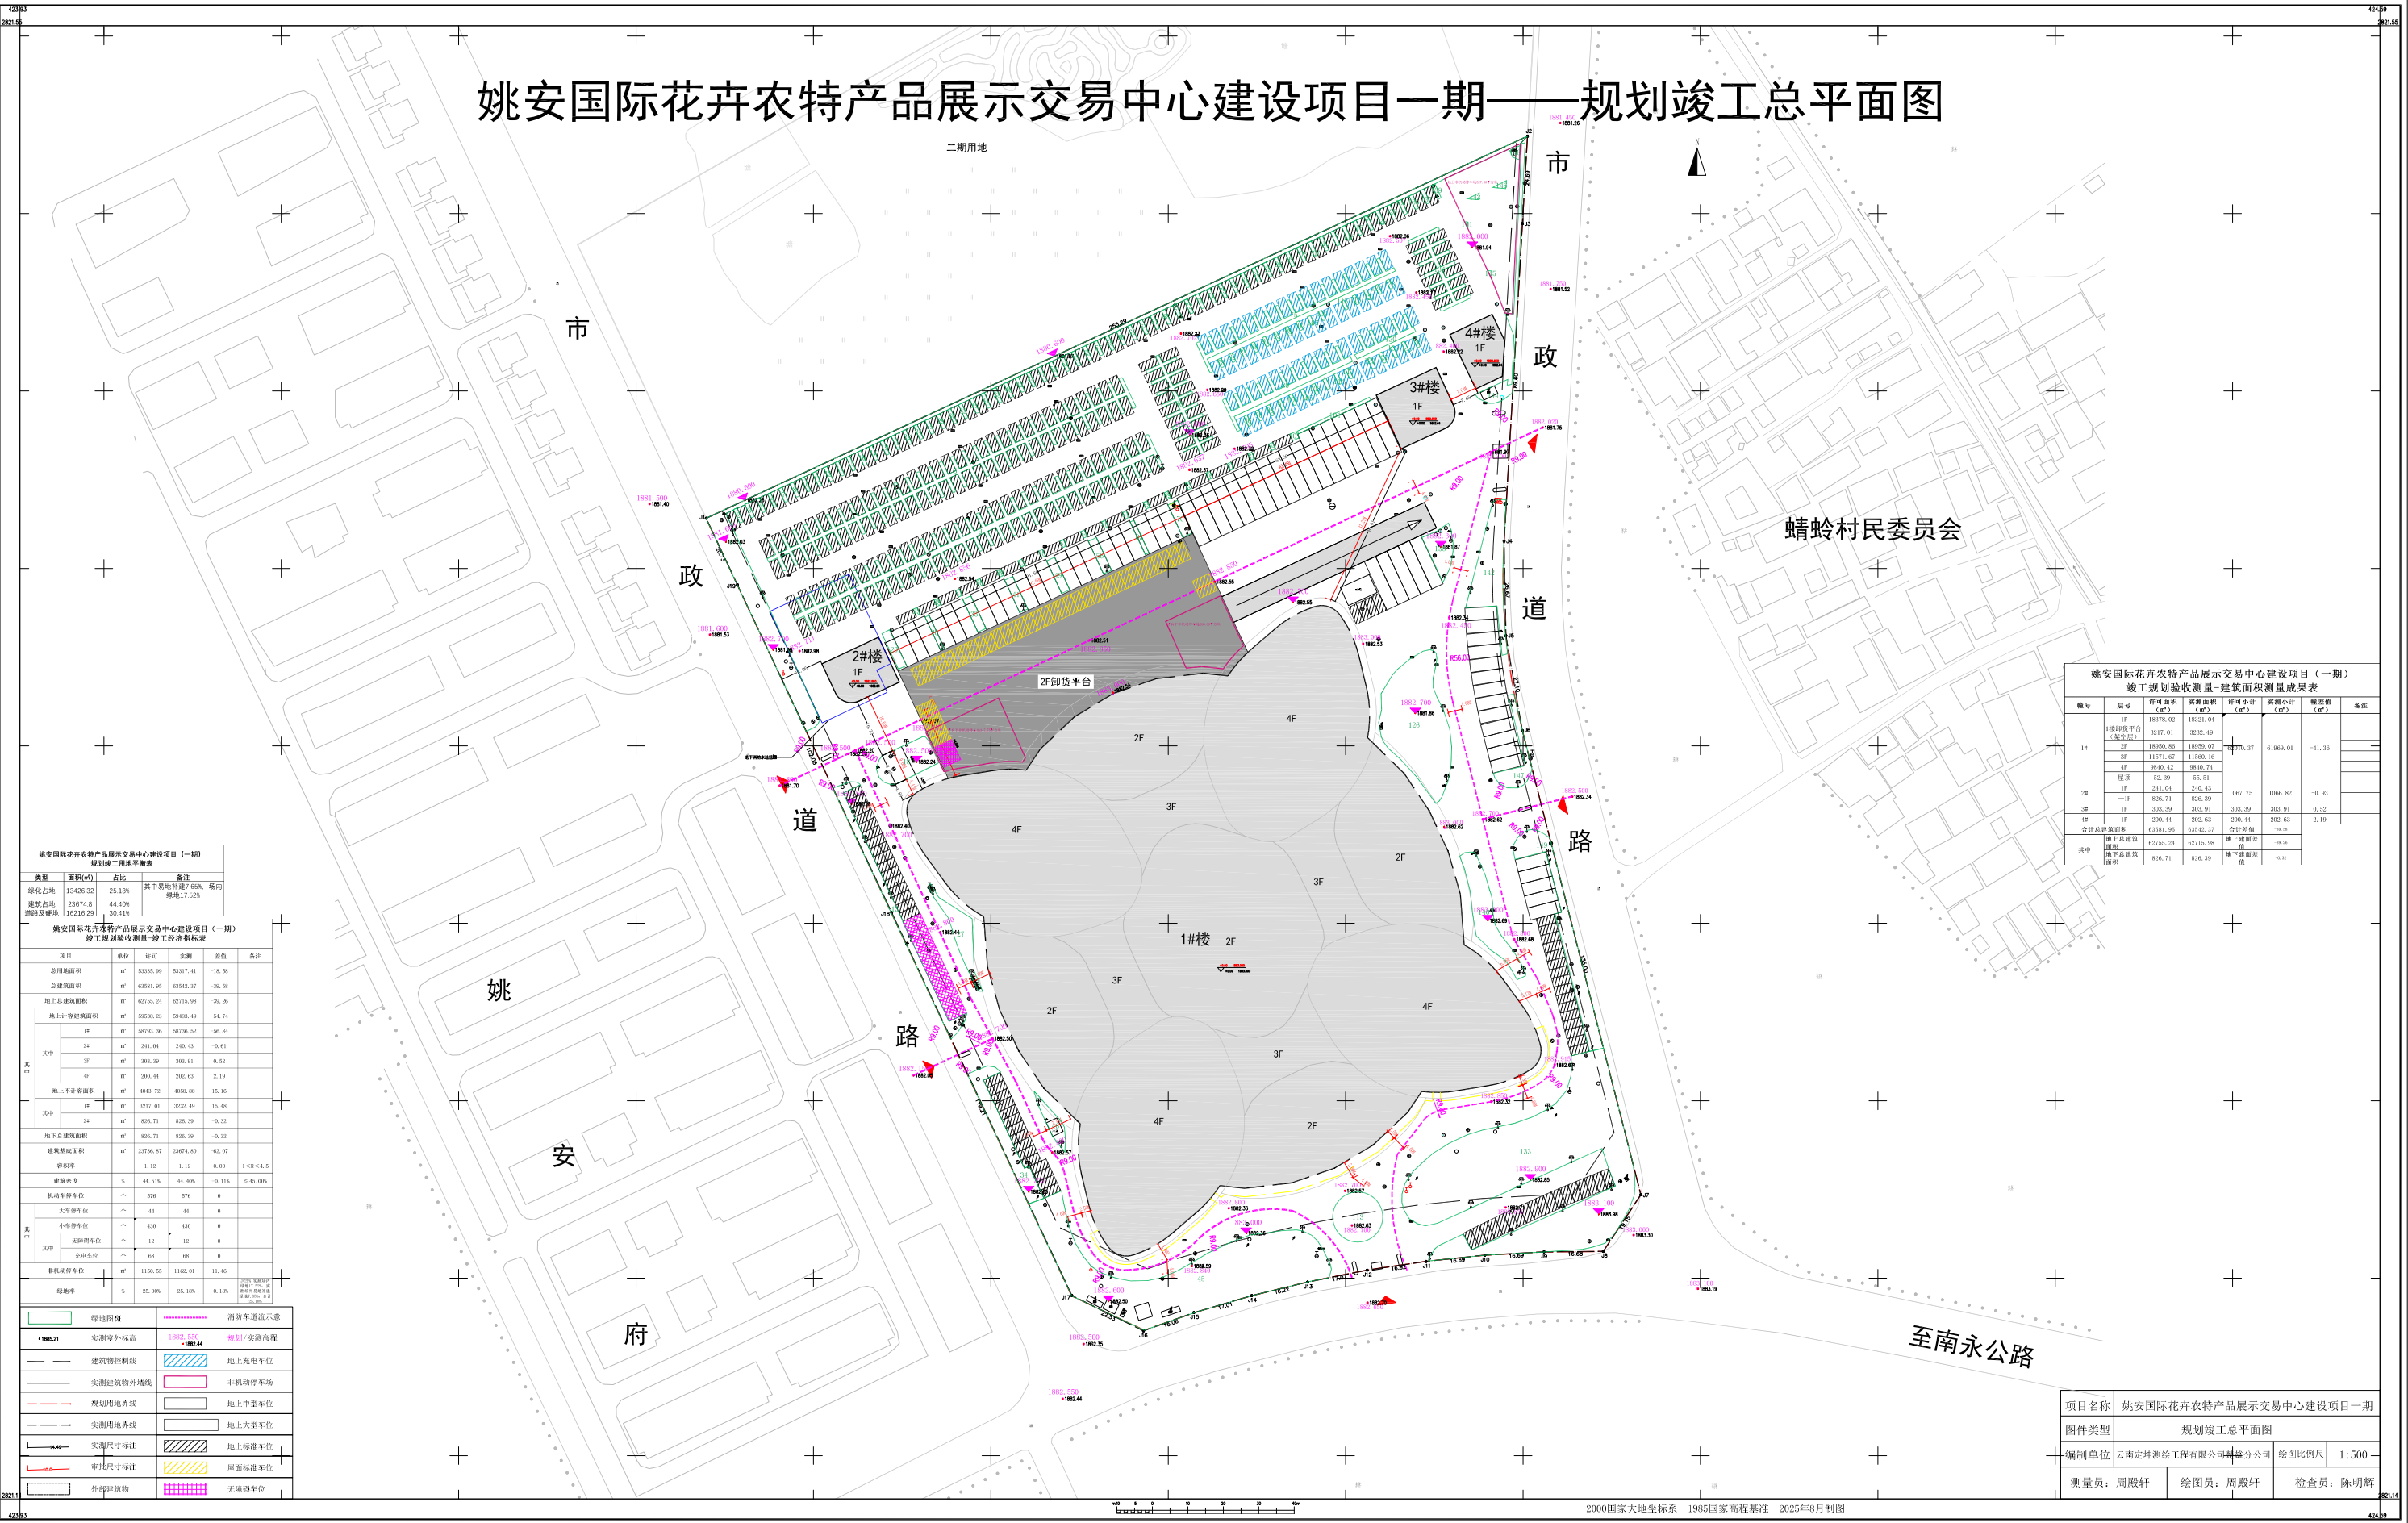

姚安国际花卉农特产品展示交易中心建设项目（一期） 竣工规划验收测量-竣工经济指标表				
项目	单位	许可	实测	差值
总用地面积	m²	53335.99	53317.41	-18.58

图例	说明
绿色虚线	绿线用地
实线	建筑物控制线
虚线	实测建筑物外墙线
虚线	规划用地界线
虚线	实测用地界线
虚线	实测尺寸标注
虚线	测量尺寸标注
虚线	外墙建筑物
虚线	消防车道流示
虚线	地上充电车位
虚线	非机动车停车位
虚线	地上中型车位
虚线	地上大型车位
虚线	地上标准车位
虚线	屋面标准车位
虚线	无障碍车位

姚安国际花卉农特产品展示交易中心建设项目（一期） 竣工规划验收测量-建筑面积测量成果表						
序号	层号	许可面积 (m²)	实测面积 (m²)	许可小计 (m²)	实测小计 (m²)	偏差值 (m²)
1#	1F	18378.02	18321.04			

项目名称	姚安国际花卉农特产品展示交易中心建设项目一期		
图件类型	规划竣工总平面图		
编制单位	云南定坤测绘工程有限公司	绘图比例尺	1:500
测量员	周殿轩	绘图员	周殿轩
		检查员	陈明辉